

射水市歌の森分譲地第11期

物件概要

所在地	富山県射水市戸破字後宝1224番1外
交通	あいの風とやま鉄道「小杉」駅より約1,000m 「東口」バス停より約400m
開発総面積	872.04m ² (263.79坪)
販売面積	872.04m ² (263.70坪)
総区画数	4区画
販売区画数	1区画
区画面積	217.95m ² (65.93坪) ~218.07m ² (65.96坪)
用途地域	都市計画区域内 市街化区域 第1種住居地域
地目	宅地
建ぺい率	60%
容積率	200%
道路	幅員5.77~5.82mアスファルト舗装
上水道	射水市上下水道部（宅地内引込済）
下水道	公共下水道（宅地内引込済）
電気	北陸電力(株)
ガス	個別プロパンガス
負担金	上水道加入金 1区画当たり 131,360円 下水道受益者負担金 1m ² 当たり 694円
その他	建築条件なし
造成工事完了	平成31年2月
事業主・売主	富山県射水市戸破3523番地 宅建業富山県知事免許（6）第2246号 伊勢住建株式会社 TEL 0766(55)0410

生活利便施設

交通

あいの風とやま鉄道「小杉」駅	約1,000m
「東口」バス停	約 450m

教育施設

小杉東部保育所	約 770m
あおい幼稚園	約1,170m
射水市立歌の森小学校	約1,040m
射水市立小杉中学校	約 490m
富山県立小杉高校	約1,730m
富山県立大学	約1,130m

公共施設

小杉郵便局	約 120m
アイザック文化ホールラポール	約 320m
歌の森運動公園	約 500m
射水市中央図書館	約 650m
射水市小杉地区センター	約 780m
射水市役所本庁舎	約3,030m
射水警察署	約3,630m
太閤山ランド	約2,830m

金融機関

新湊信用金庫歌の森支店	約 630m
北陸銀行小杉支店	約 800m
富山銀行小杉支店	約 930m
富山信用金庫小杉営業部	約1,430m
JAIいみず野小杉支店	約1,430m

医療機関

わだ歯科医院	約 550m
おおしまこどもクリニック	約 550m
高畠小児科クリニック	約 750m
渋谷クリニック	約 630m
北林クリニック	約 880m
真生会富山病院（緊急指定）	約2,530m

商業施設

アルビス歌の森店	約 400m
セブンイレブン射水昭和通店	約 670m
くすりのアオキ小杉店	約 790m
ファミリーマート射水手崎店	約 530m
小杉ショッピングラーグ	約 770m
アル・プラザ小杉	約1,230m
いみずのショッピングタウン (アルビスいみずの小杉店・クスリの アオキ小杉店・TSUTAYA小杉 店・文苑堂書店小杉店等)	約1,530m
パスコショッピングセンター	約1,830m
イータウン大島SC (フードランドアルビス大島店・カーマ21大島店・ユニクロ大島店・ヤマダ電機テックランド射水店・ダイソーフ富山大島店・ウェルシアフジイ射水本開発店等)	約2,030m
大阪屋ショッップアリオ店	約4,530m

価格表

区画番号	面積(m ²)	面積(坪)	坪単価(円)	総額(円)	販売状況
1号地	217.95	65.93	138,000	9,098,340	予約
2号地	217.99	65.94	138,000	9,099,720	済
3号地	218.03	65.95	139,000	9,167,050	済
4号地	218.07	65.96	139,000	9,168,440	済

※確定測量の結果、本物件地積に増減が生じる場合があります。

別途負担料金

上水道加入金 1区画当たり

131,360円

下水道受益者負担金 1m²当たり

694円



土地利用計画図

所在：射水市戸破字後宝1224番1～1224番4

求積表

地番 ① 1224-1	
NO	X _n
K1	79616.507
P2	79591.912
P5	79589.752
P1	79614.356
合 計	-435.907612
合 計 面 積	217.9538060
地 積	217.95 m ²
坪 数	65.93 坪

地番 ② 1224-2	
NO	X _n
K4	79612.206
P1	79614.356
P5	79589.752
P4	79587.593
合 計	-435.990702
合 計 面 積	217.9953510
地 積	217.99 m ²
坪 数	65.94 坪

地番 ③ 1224-3	
NO	X _n
K2	79567.317
P3	79565.148
P5	79589.752
P2	79591.912
合 計	-436.076196
合 計 面 積	218.0380980
地 積	218.03 m ²
坪 数	65.95 坪


地番 ④ 1224-4	
NO	X _n
K3	79562.980
P4	79587.593
P5	79589.752
P3	79565.148
合 計	-436.159284
合 計 面 積	218.0796420
地 積	218.07 m ²
坪 数	65.96 坪

総合計面積 872.0668970 m²

地 番	面 積
① 1224-1	217.9538060 m ²
② 1224-2	217.9953510 m ²
③ 1224-3	218.0380980 m ²
④ 1224-4	218.0796420 m ²

基準点の名称及び座標値

測点名	X 座標	Y 座標
30A37(街区基準点)	79636.096	-5883.178
3A086(街区基準点)	79529.071	-5917.673
T1(金属錐)	79620.156	-5805.784
T2(金属錐)	79560.543	-5818.939

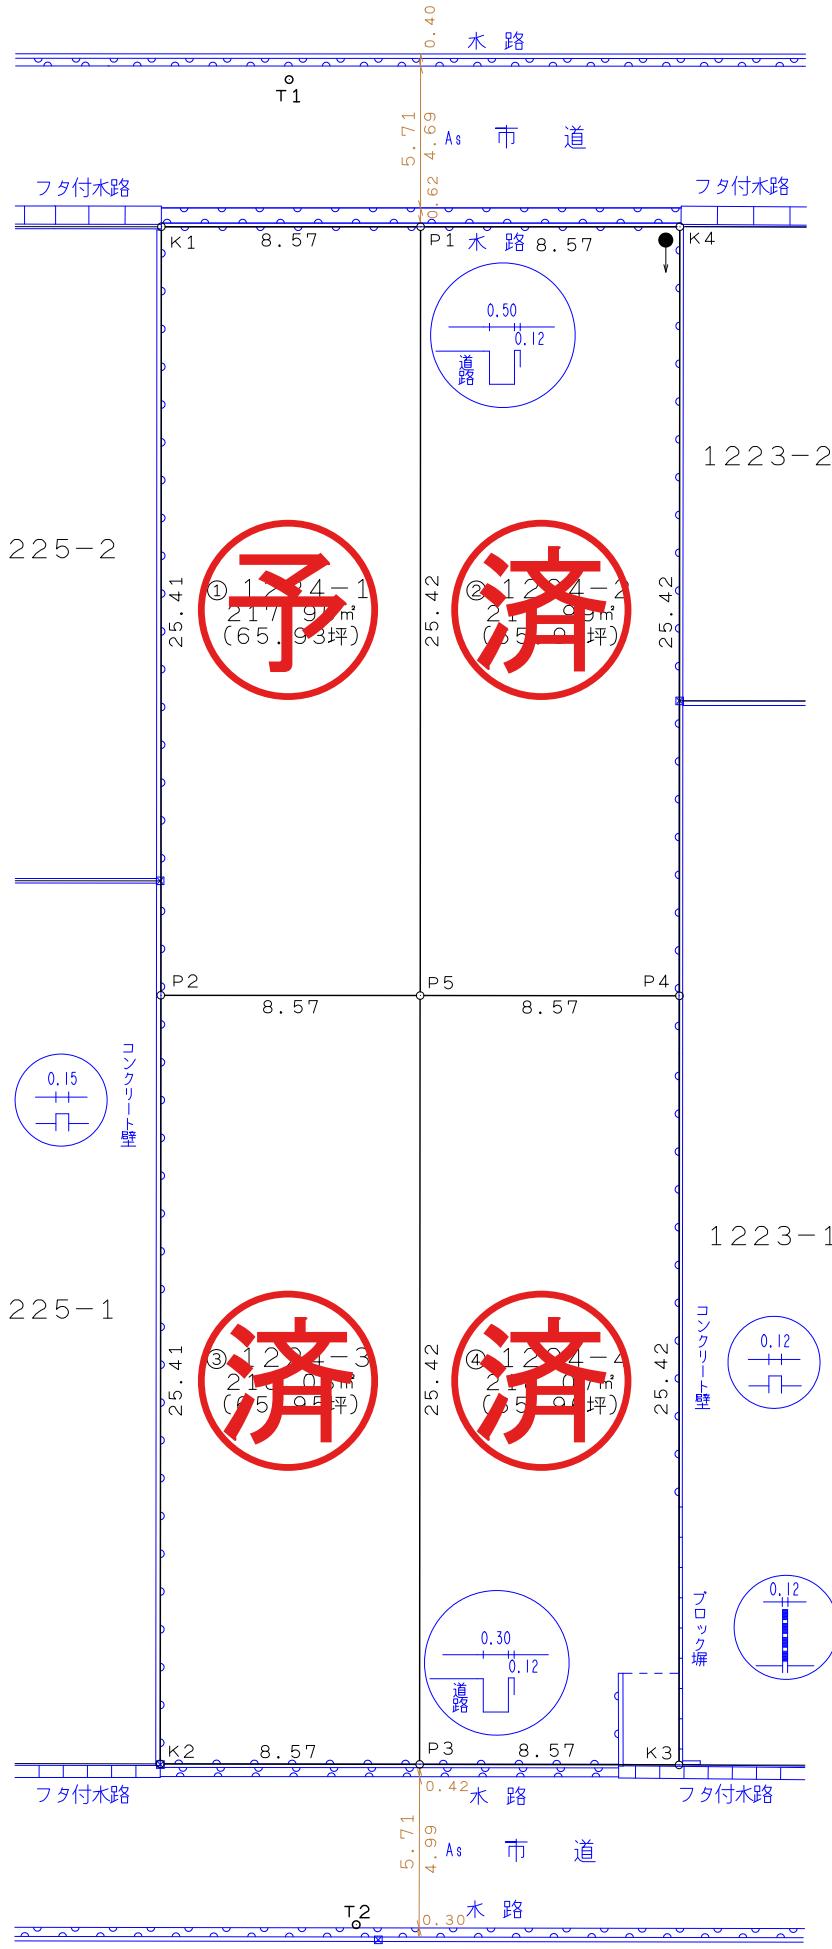

縮尺 1 : 250
単位. m

凡 例
● 電柱
→ 支線

平成31年1月16日作成

射水市戸破1072番地の2

土地家屋調査士 中 溝 敏 之

